



ÁLLAMTULAJDONOS  
KÖZLEKÉSEK ÜZEMELTŐJE  
ÁVH BÉLYEGZŐ

**Jelmagyarázat:**

X Lezárt HÉV átjáró




Ideiglenesen kihelyezett táblaoszlop



Ideiglenesen kihelyezett tábla

*kerülő út*

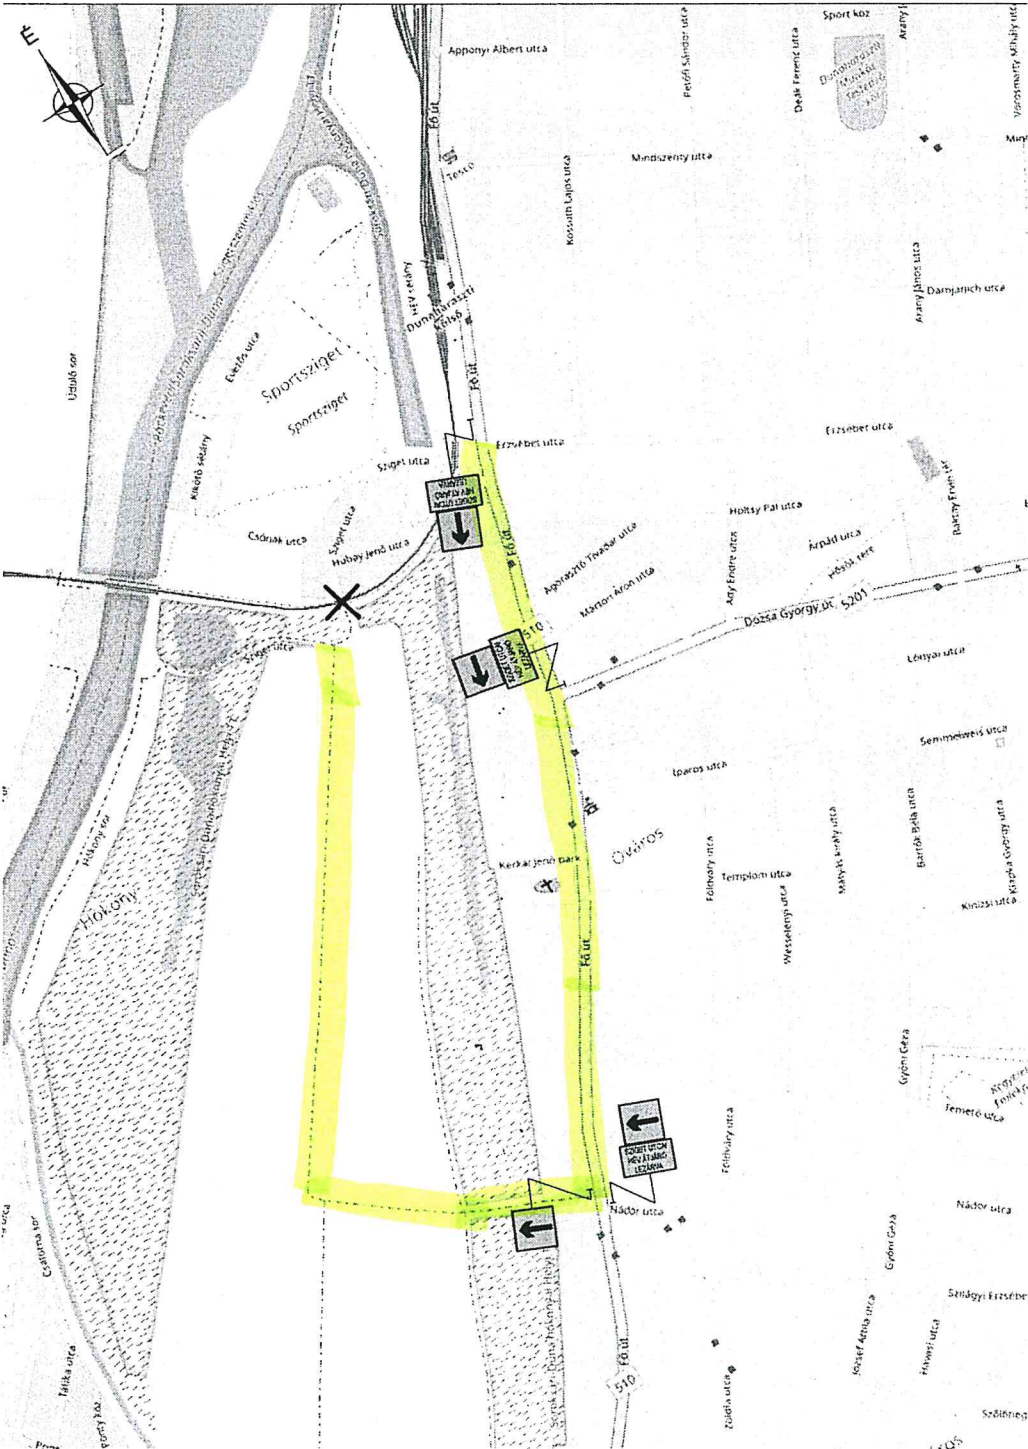

A munkavégzés időpontja:  
2019.06.21. 22:00 - 2019.06.24. 05:00 - teljes lezárás

|  |                         |  |                       |
|--|-------------------------|--|-----------------------|
| Munkaforma: ÁMKV-ÚHÉV-ZsT<br>1087 Budapest, Kerepestei községi körzet 54/60  |                         | Fenntartó: ÁMKV-ÚHÉV-ZsT<br>1087 Budapest, Kerepestei községi körzet 54/60 |                       |
| <b>KIVITELI TERV</b>   |                         |  |                       |
| <b>IDEIGLENES FORGALOMTECHNIKA</b>   |                         |  |                       |
| Ideiglenes forgalmi rend kialakításán a H6 jelű HÉV<br>Duménilharaszti 139+60 szelvényében (Sziget utca) található<br>közötti vasúti átkelő ideiglenes lezárásához tartozóan |                         |  |                       |
| Tervező: ÁMKV-ÚHÉV-ZsT<br>1087 Budapest, Kerepestei községi körzet 54/60   |                         |  |                       |
| Tervezői helyszínrajz  |                         |  |                       |
| Tervszám:<br>K-17/HE-02  | Tervmérték:<br>M=1:5000 | Rajz méret:<br>0,19 m <sup>2</sup><br>(297x 630 mm)                        | Dátum:<br>2019.05.17. |
| Ez a terv az ÚTAK MÉRŐKÖRÖDŐ Kft. szellemi terméke, csak a vonatkozó szabályok szerinti szabad felhasználáshoz használható!  |                         |  |                       |